


甘棠館 Show 劇場 舞台平面図 (S=1:50)

奥行：約3.6m(Horizont幕まで)
高さ：約2.5m

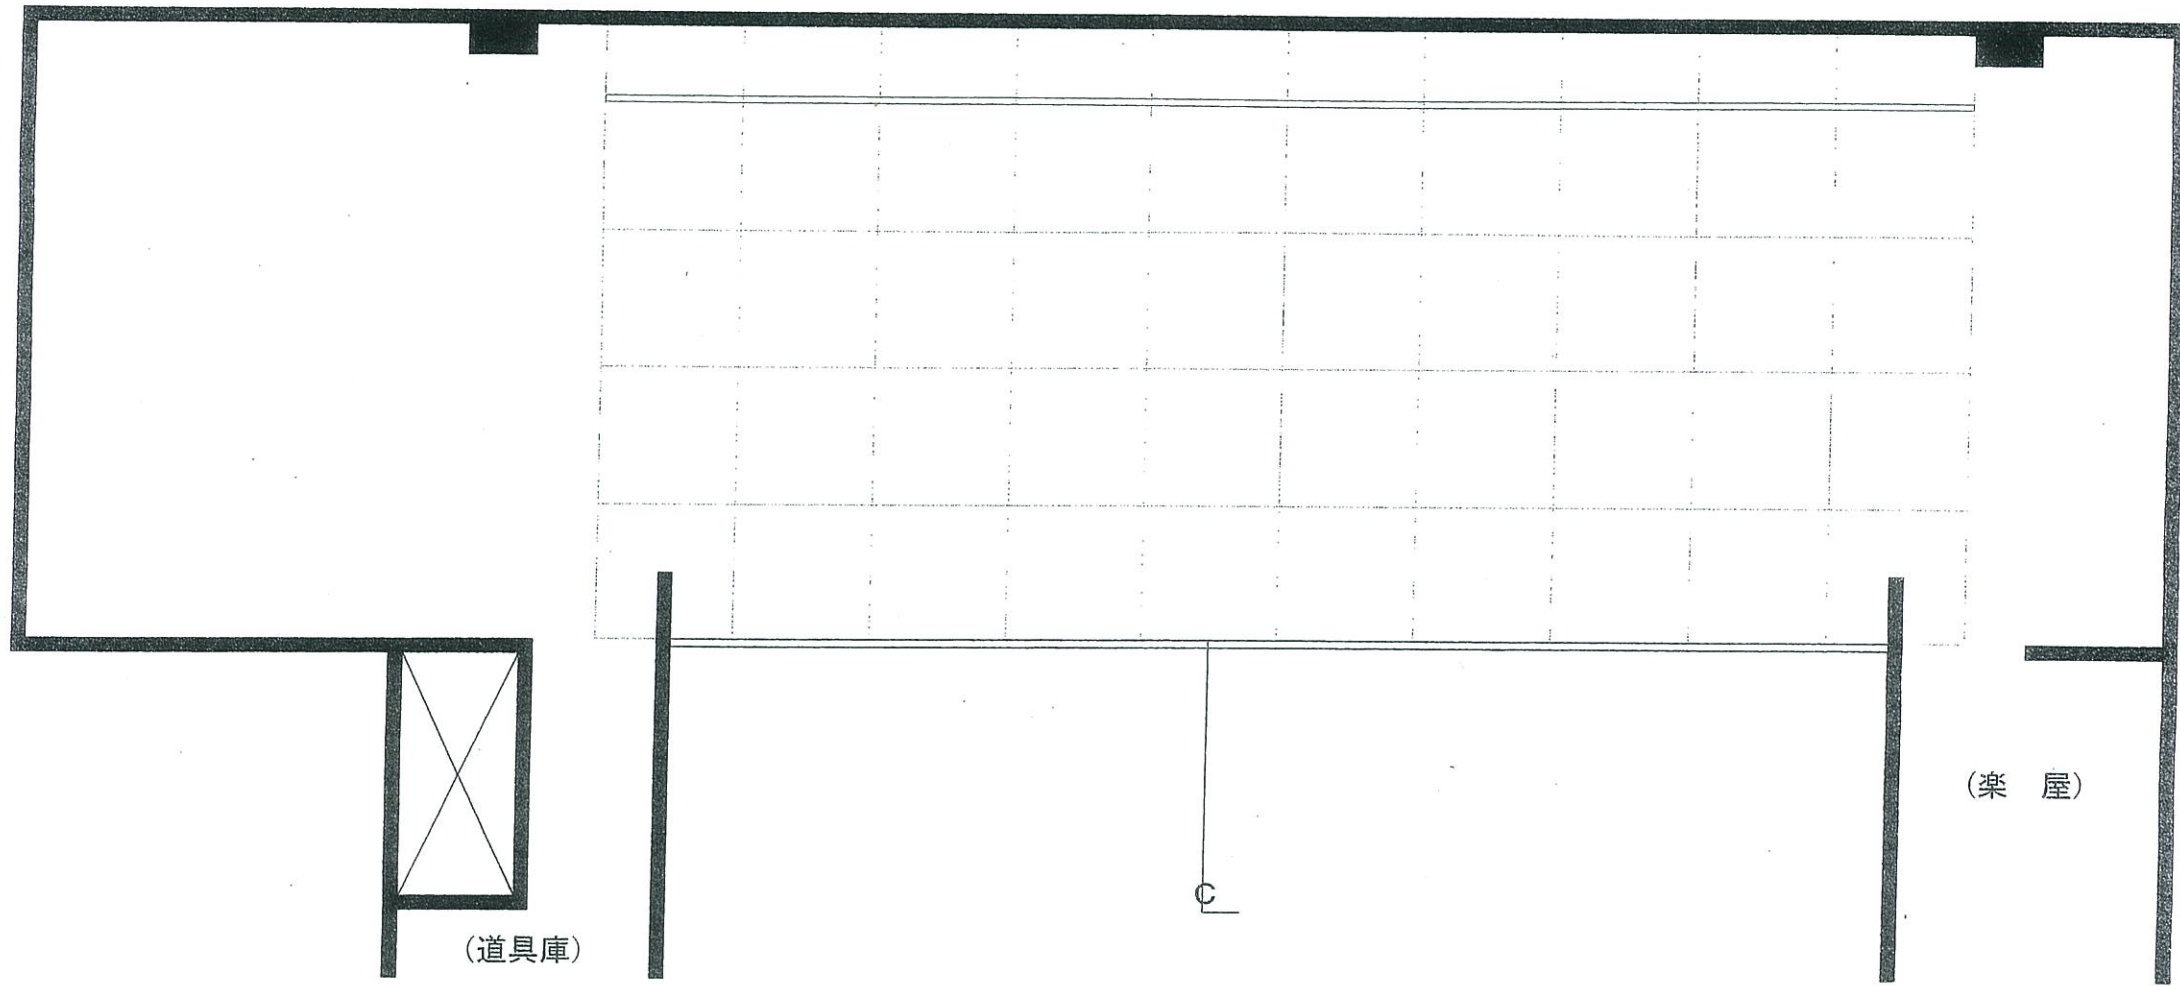

日時：	年	月	日()	～	月	日()
主催者：						
公演名：						
演出：						舞台監督：
美術：						大道具：