


# 甘棠館 Show 劇場 舞台平面図 (S=1:50)

奥行：約3.6m( Horizont幕まで)  
高さ：約2.5m

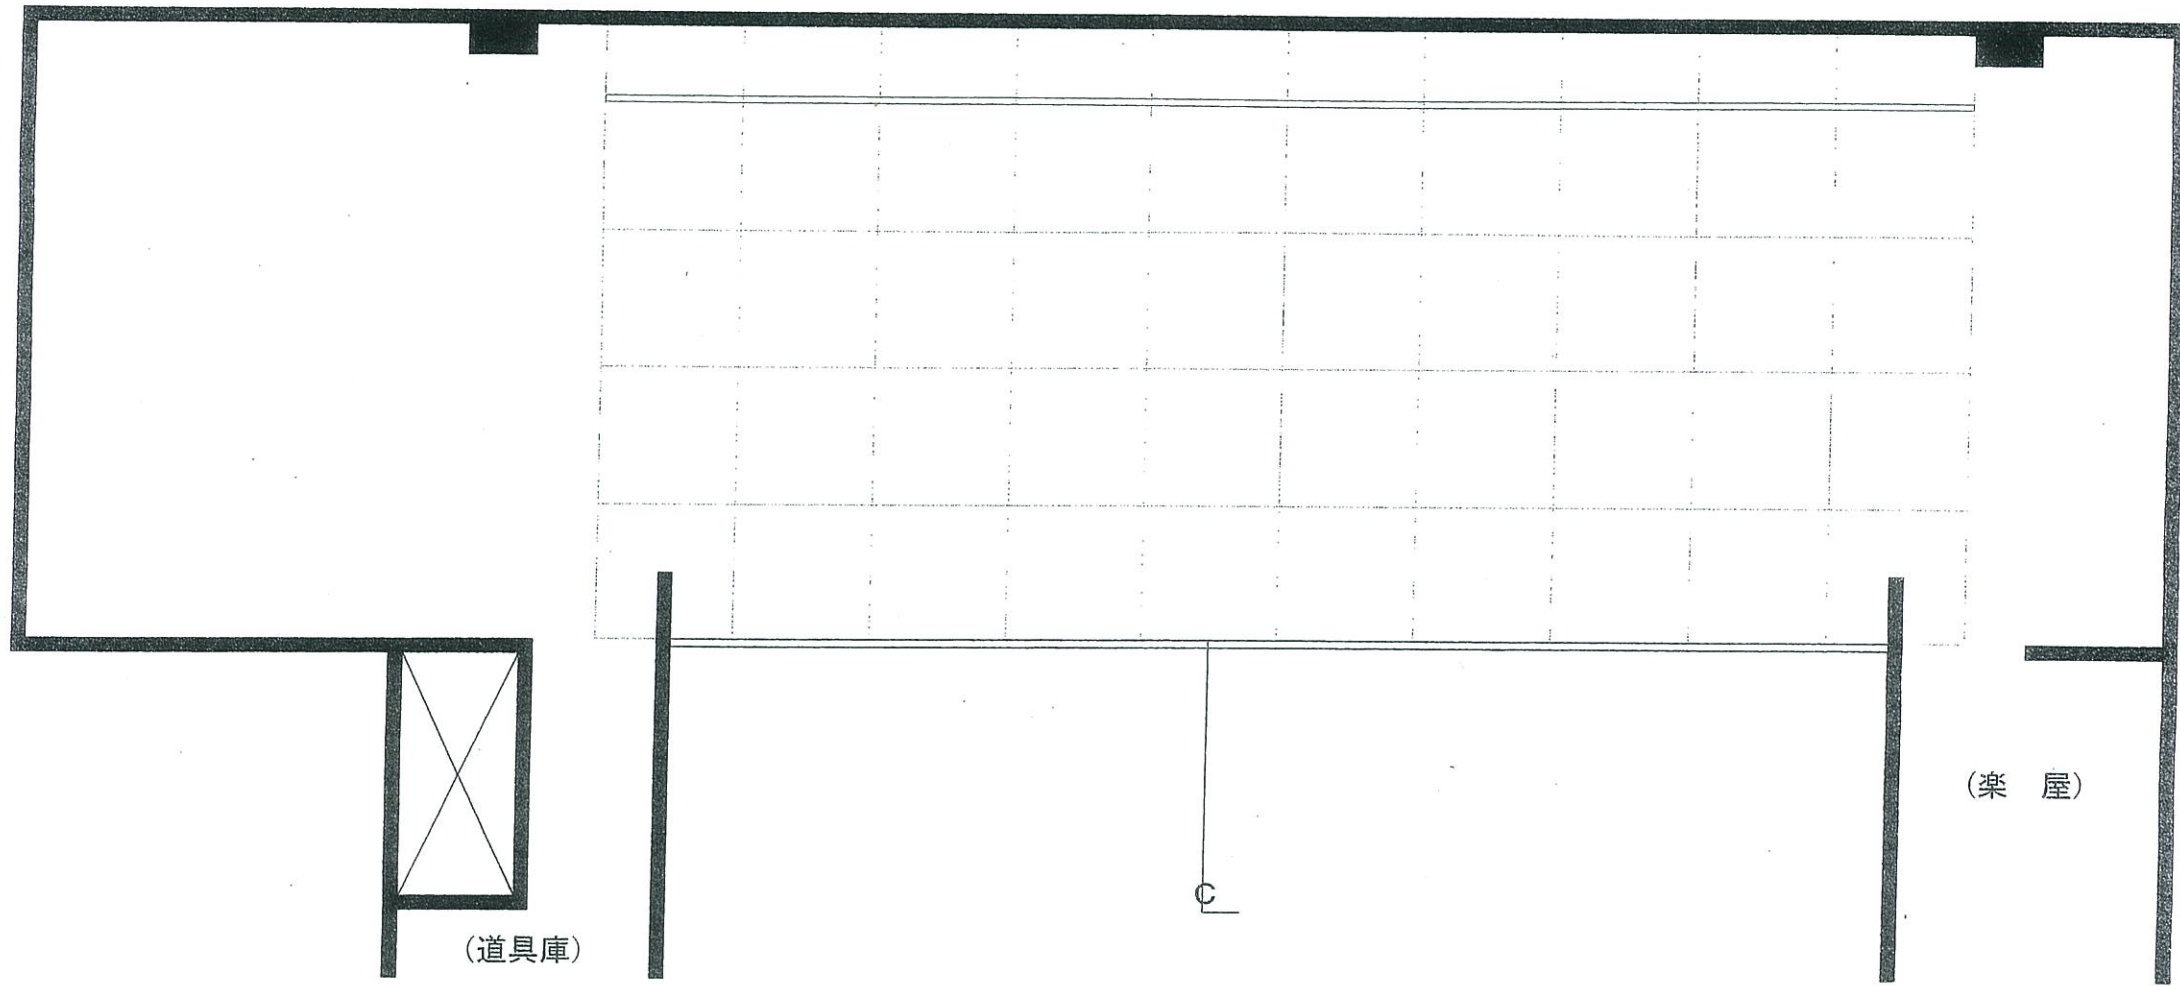

日時：	年	月	日( )	～	年	月	日( )
主催者：							
公演名：							
演出：				舞台監督：			
美術：				大道具：			